



**СХЕМА ТЕПЛОСНАБЖЕНИЯ  
БАЛТИЙСКОГО ГОРОДСКОГО ОКРУГА  
ДО 2030 ГОДА**

**ОБОСНОВЫВАЮЩИЕ МАТЕРИАЛЫ**

**Глава 1. Существующее положение в сфере  
производства, передачи и потребления тепловой  
энергии для целей теплоснабжения**

**Карты-схемы существующих тепловых сетей от  
источников теплоснабжения МО «БГО»**

**СТС.БГО.019.001.002**

# Схема теплоснабжения МО "БГО" Существующее положение Котельные №3 и АО "СРЗ" М 1:3100



- Существующее положение  
Котельные №3 и АО "СРЗ"
- Источник  
Работа
  - Узел
  - Разветвление
  - Потребитель
  - Работа
  - Узел
  - Тепловая камера
  - Смена диаметра
  - Узел
  - Тепловой пункт (не работающее ЦТП)
  - Задвижка  
Закрыта
  - Задвижка  
Открыта
  - ЦТП
  - ЦТП
  - Участки  
Включен
  - Участки  
отключен

СТС.БГО.019.001.000					
СХЕМА ТЕПЛОСНАБЖЕНИЯ БАЛТИЙСКОГО ГОРОДСКОГО ОКРУГА ДО 2030 ГОДА					
Существующее положение Котельные №3 и АО "СРЗ"					
Изм.	Конт.	Лист	№ до	Подп.	Дата
Разработ.	АВР/Алехин				
Проект.					
Т. контр.					
И. контр.					
Учт.					
				Страниц	Лист
				1	10

Лист № 10 из 10

# Существующее положение Котельная п. Дивное Масштаб М 1:2600



## Существующее положение

- Источник Работа
- Узел Разветвление
- Потребитель Работа
- Узел Тепловая камера
- Участки Включен

Взам. инв. №	
Подп. и дата	
Инв. № подл.	

СТС.БГО.019.001.000

Глава 1. Существующее положение в сфере производства, передачи и потребления тепловой энергии для целей теплоснабжения











Изм.	Кол.у	Лист	№ до	Подп.	Дата
Разраб		АВРатько			
Пров					
Н КОНТО					
Т КОНТО					
УТВ					

Котельная п. Дивное		
Стадия	Лист	Листов
	1	1

**Существующее положение**  
**Котельная п. Севастопольский ул. Киркенесская,**  
**16г**  
**Масштаб М 1:2600**



**Существующее  
положение**

-  Источник
-  Работа
-  Узел
-  Разветвление
-  Потребитель
-  Работа
-  Узел
-  Тепловая камера
-  Участки
-  Включен

**СТС.БГО.019.001.000**

Глава 1. Существующее положение в сфере производства, передачи и потребления тепловой энергии для целей теплоснабжения

Изм.	Кол.у	Лист	№ до	Подп.	Дата
Разраб		АВР	Ратько		
Пров					
Н КОНТО					
Т КОНТО					
УТВ					

**Котельная п. Севастопольский ул.  
Киркенесская, 16г**

Стадия	Лист	Листов
	1	1

Инов. № подл.	
Подп. и дата	
Взам. инв. №	

**Существующее положение  
Котельные п. Коса по ул. Некрасова  
Масштаб М 1:2600**



**Существующее положение**

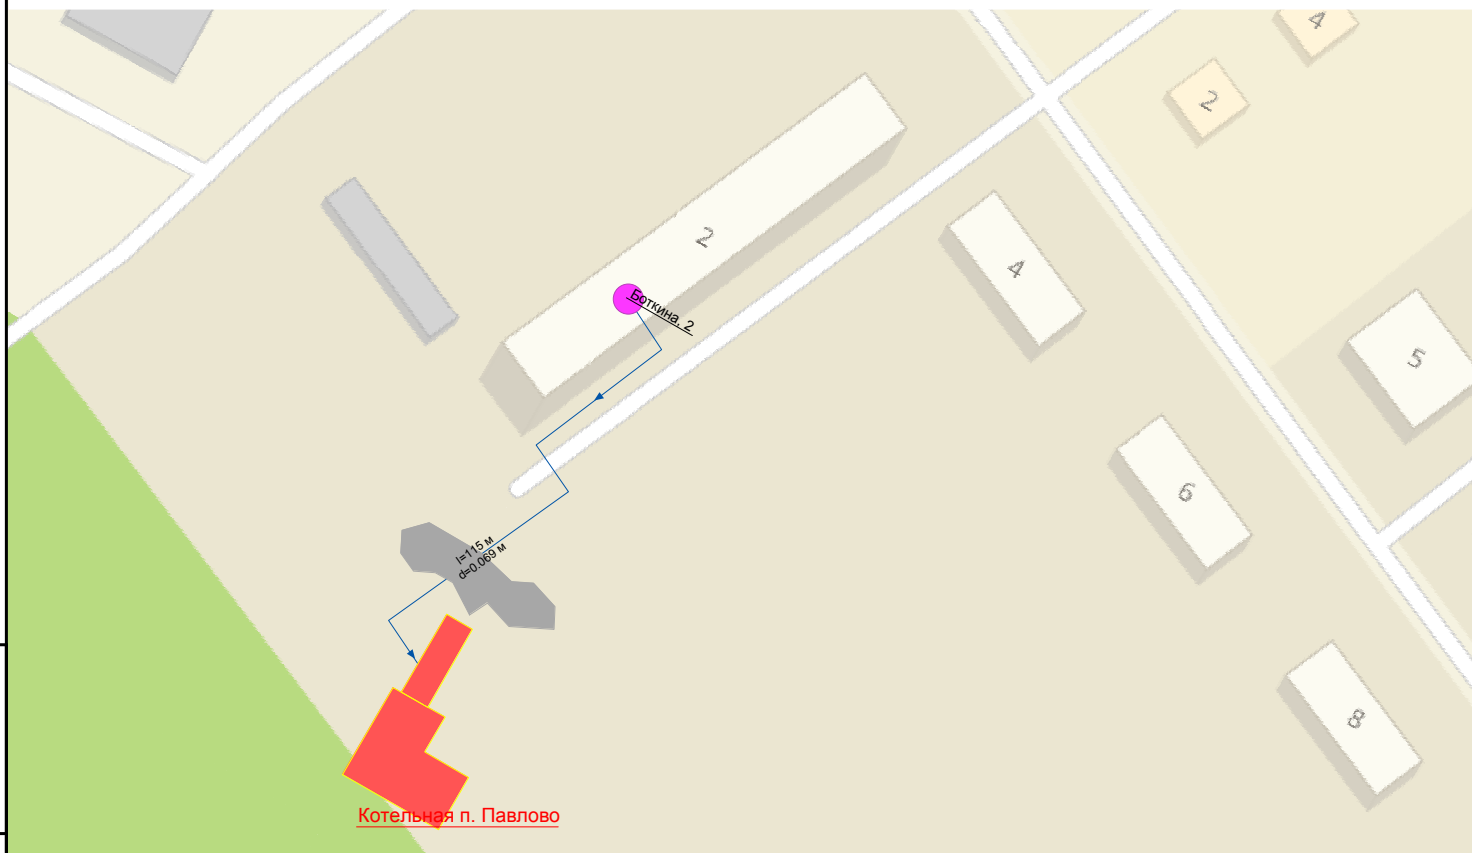
- Источник Работа
- Узел Разветвление
- Потребитель Работа
- Узел Тепловая камера
- Участки Включен

Инва. № подл.	
Подп. и дата	
Взам. инв. №	






Изм.	Кол.у	Лист	№ до	Подп.	Дата
Разраб		АВРатько			
Пров					
Н КОНТО					
Т КОНТО					
УТВ					

<b>СТС.БГО.019.001.000</b>			
Глава 1. Существующее положение в сфере производства, передачи и потребления тепловой энергии для целей теплоснабжения			
<b>Котельные п. Коса по ул. Некрасова</b>		Стадия	Лист
			1
			Листов
			1

Существующее положение  
Котельная п. Павлово  
Масштаб М 1:1300



Существующее  
положение

-  Источник  
Работа
-  Узел  
Разветвление
-  Потребитель  
Работа
-  Узел  
Тепловая камера
-  Участки  
Включен

Взам. инв. №	
Подп. и дата	
Инв. № подл.	

Изм.	Кол.у	Лист	№ до	Подп.	Дата
Разраб		АВРатько			
Пров					
Н КОНТО					
Т КОНТО					
УТВ					

СТС.БГО.019.001.000

Глава 1. Существующее положение в сфере производства, передачи и потребления тепловой энергии для целей теплоснабжения

Котельная п. Павлово

Стадия Лист Листов

1 1

# Существующее положение Котельная г. Приморск Масштаб М 1:2600



### Существующее положение

- Источник Работа
- Узел Разветвление
- Потребитель Работа
- Узел Тепловая камера
- Участки Включен

Взам. инв. №	
Подп. и дата	
Инв. № подл.	

Изм.	Кол.у	Лист	№ до	Подп.	Дата
Разраб		АВР	Атько		
Пров					
Н КОНТО					
Т КОНТО					
УТВ					

СТС.БГО.019.001.000			
Глава 1. Существующее положение в сфере производства, передачи и потребления тепловой энергии для целей теплоснабжения			
<b>Котельная г. Приморск</b>		Стадия	Лист
			1
		Листов	1